

POZNÁMKA:

- MINIMÁLNA HĽBKÁ ZÁKLADOV JE 1200mm OD UPRAVENÉHO TERÉNU
- ZÁKLADOVÉ PÁSY Z PROSTÉHO BETÓNU TR. C 16/20
- POD PODKLADNÝ BETÓN ROZPRESTRIEŤ ŠTRKOPIESKOVÉ LŐŽKO
- PODKLADNÝ BETÓN VYSTRUŽIŤ OCEĽOVOU SIEŤOVINOU 160x160/6mm

A1

LAPAČ STREŠNÝCH NAPĽAVENÍN HL 660E

kopírovanie tejto dokumentácie bez súhlasu autora je trestné podľa §21. odst. d) Zákona č. 34/2001 Z.z

pečiatka

±0,000= m.n.m BPV

AUTOR PROJ.:	Designer
ZODP. PROJ.:	Ing. VÁCLAV FIRST
PROJEKTANT:	Author
INVESTOR:	Owner


MIESTO STAVBY:
Enter address here

STAVBA:
Project Name

VÝKRES: Unnamed

ateliér Ateliér FS s.r.o
Hviezdoslavova 106
Vyšný Kubín
Office: Radlinského 29
026 01 Dolný Kubín
+421 903 516 431

STUPEŇ:	Project Status	Č. PARÉ:
PROFESIA:	ARCHITEKTÚRA	
OBJEKT:		
MIERKA:	1 : 50	
DÁTUM:	Issue Date	Č. VÝKR.:
FORMÁT:		02

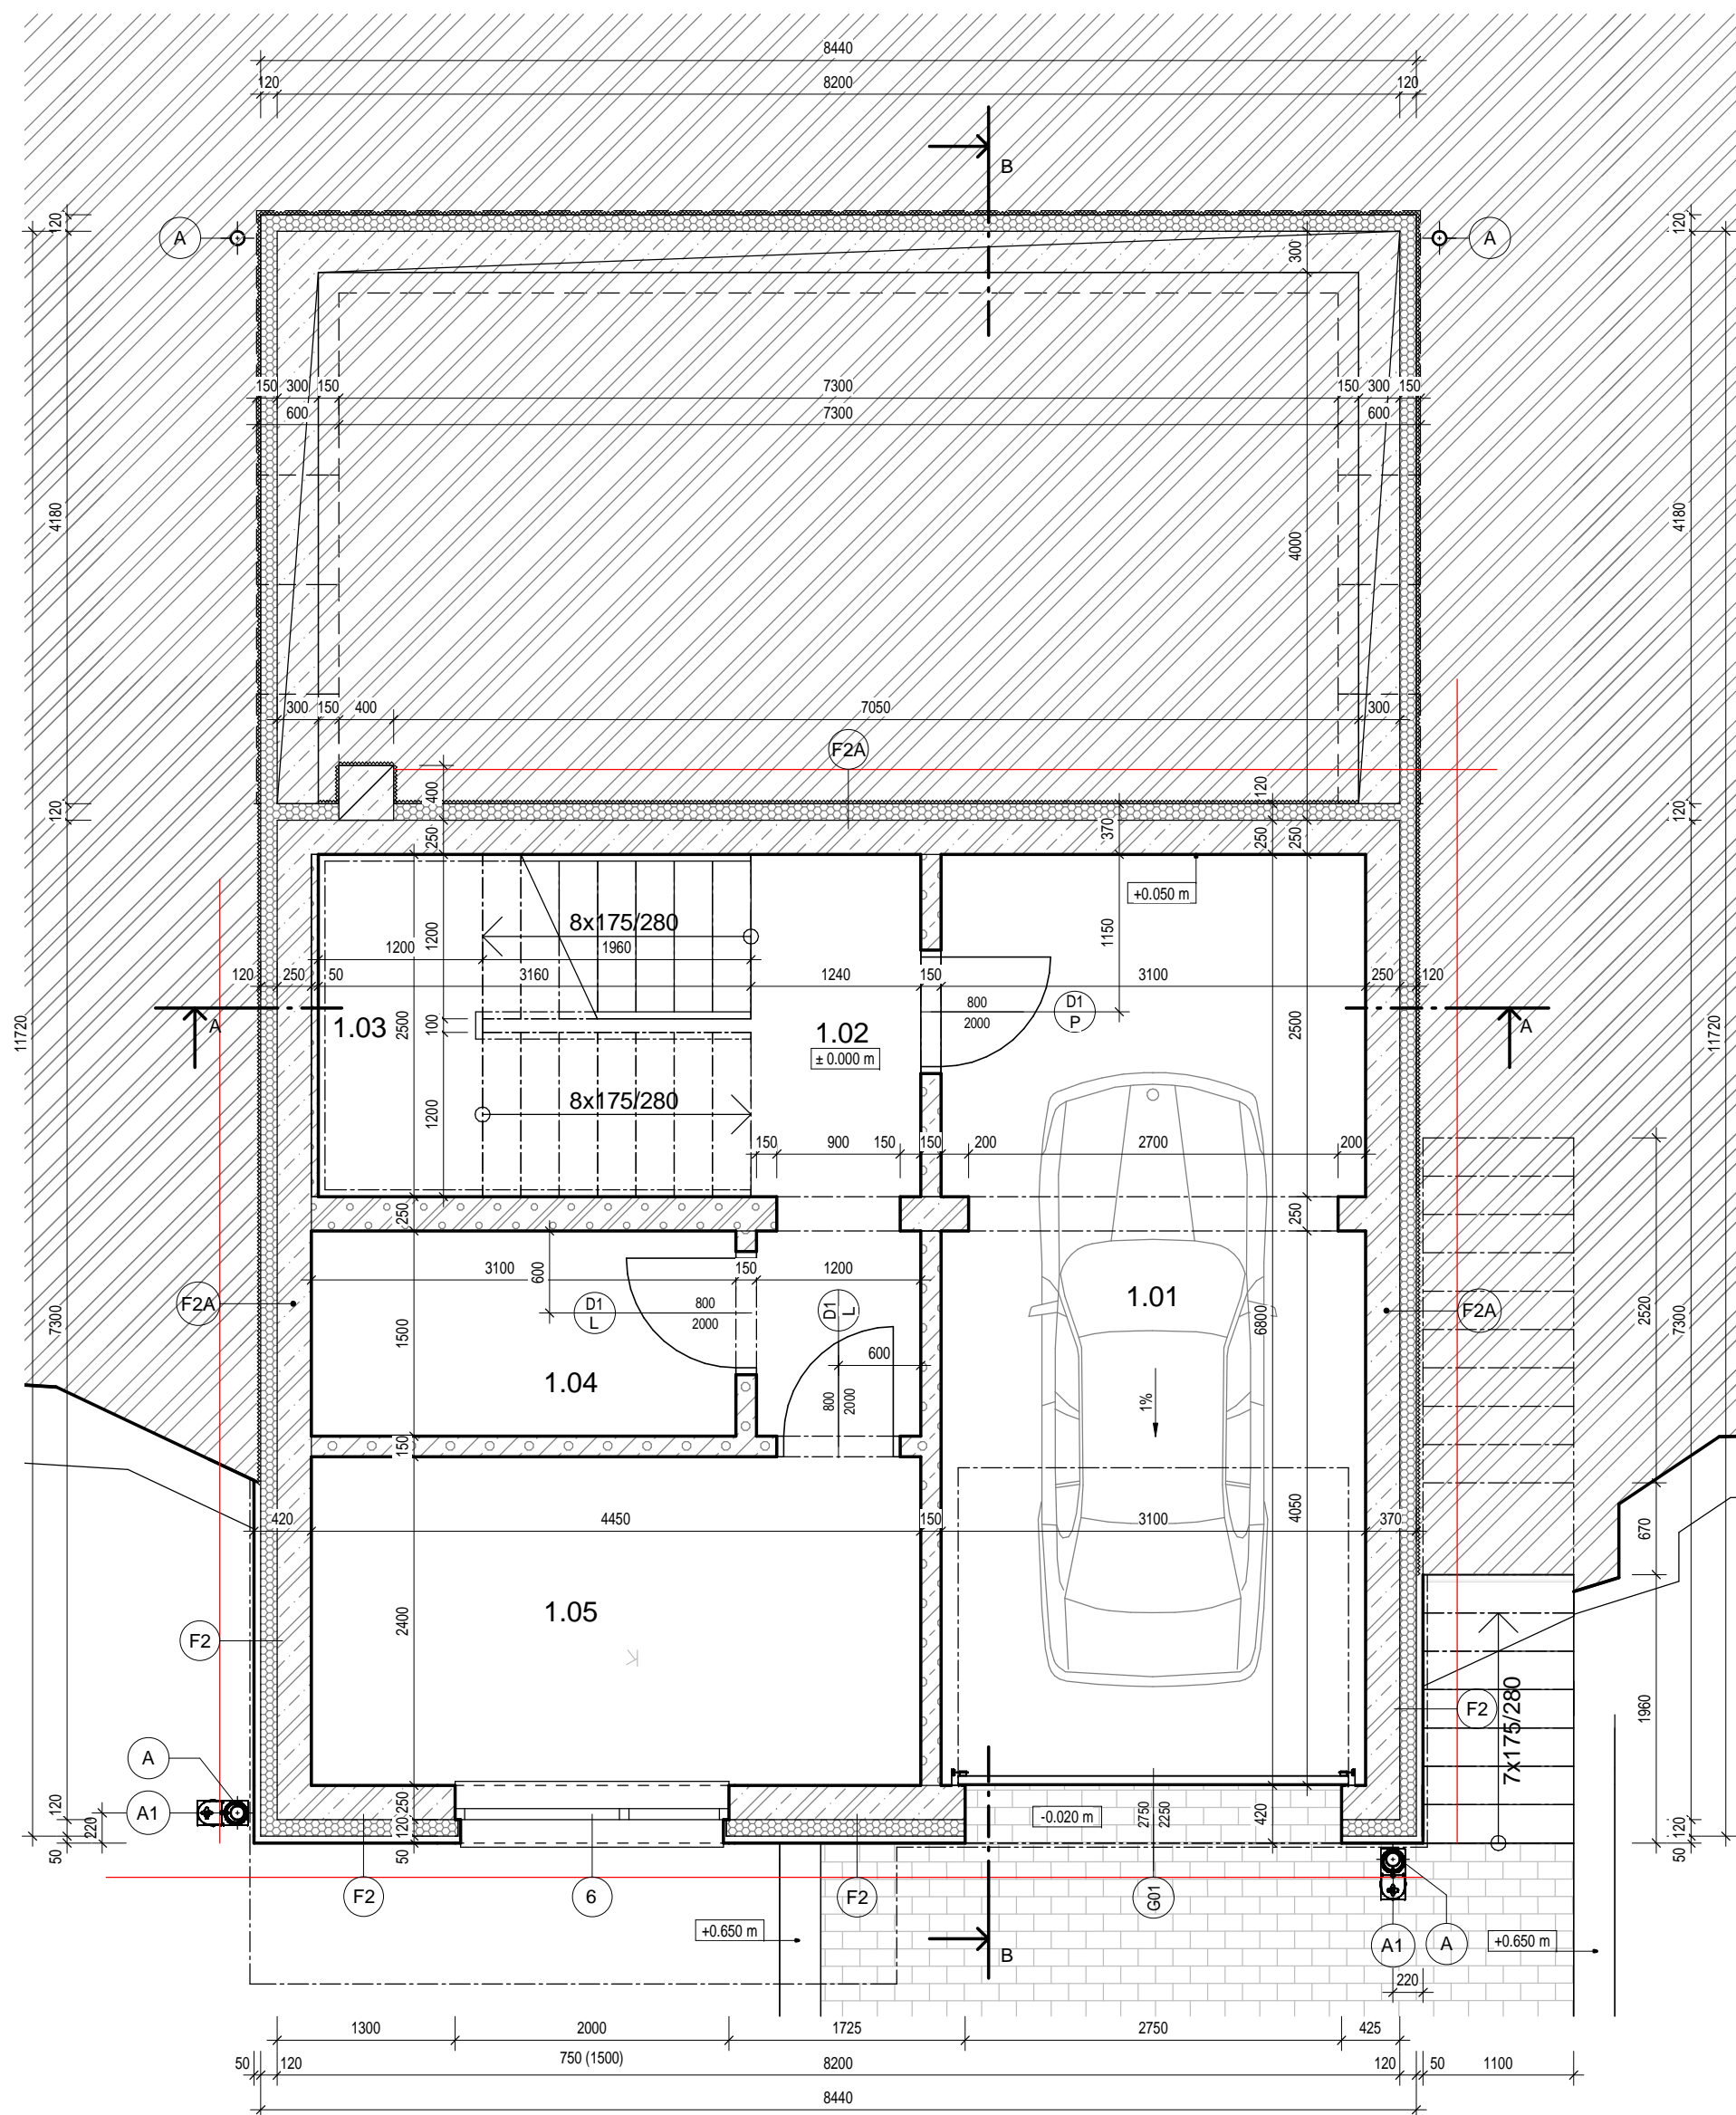

LEGENDA MATERIÁLOV:

- ŽELEZOBETÓNOVÉ KONŠTRUKCIE
- KONŠTRUKCIE Z DT TVÁRNIC HR. 300mm
- MURIVO Z TVÁRNIC PORFIX HR. 250mm
- MURIVO Z TVÁRNIC PORFIX HR. 150mm
- MURIVO Z TVÁRNIC PORFIX HR. 100mm
- TEPELNÁ IZOLÁCIA - ISOVER EPS PERIMETER HR. 120mm
- TEPELNÁ IZOLÁCIA - ISOVER EPS GREYWALL HR. 200mm
- SDK PREDSTENA
- O01-Ox OKNÁ / VSTUPNÉ DVERE
- D01-Dx INTERIÉROVÉ DVERE
- K KOMÍN JEDNOPRIEDUCHOVÝ SCHIEDEL STABIL
- F01-Fx FASÁDY PODĽA VÝPISU SKLADIEB
- A ZVISLÝ DAŽĎOVÝ ZVOD Ø100mm, POZINK. OCEĽ, RAL 7024
- A1 LAPAČ STREŠNÝCH NAPLAVENÍN HL 660E
- C1 SPEVNENÉ PLOCHY - POCHÔDZNE
- C2 SPEVNENÉ PLOCHY - POJAZDNÉ
- ŠTRK, OKRÚHLIAKY - OKAPOVÝ CHODNÍK
- HYDROIZOLÁCIA PODĽA POPISU SKLADBY
- NOPOVÁ FÓLIA
- RASTLÝ TERÉN

VÝKAZ MIESTNOSTÍ 1.NP

ČÍSLO	NÁZOV	PLOCHA	PODLAHA	STENY	STROP	POZNÁMKA
1.01	Garáž	20.98 m ²	Cem. poter	int. om. hladká	int. om. hladká	
1.02	Chodba	5.13 m ²	Ker. dlažba	int. om. hladká	int. om. hladká	
1.03	Schodisko	7.90 m ²	Ker. dlažba	int. om. hladká	int. om. hladká	
1.04	Tech. miestnosť	4.65 m ²	Ker. dlažba	int. om. hladká	int. om. hladká	
1.05	Pivnica	10.68 m ²	Ker. dlažba	int. om. hladká	int. om. hladká	
		49.34 m ²				

kopírovanie tejto dokumentácie bez súhlasu autora je trestné podľa §21. odst. d) Zákona č. 34/2001 Z.z

pečiatka

AUTOR PROJ.: Designer

ZODP. PROJ.: Ing. VÁCLAV FIRST

PROJEKTANT: Author

INVESTOR: Owner

MIESTO STAVBY:
Enter address here


STAVBA:
Project Name

VÝKRES: Unnamed

±0,000= m.n.m BPV



STUPEŇ:	Project Status	Č. PARÉ:
PROFESIA:	ARCHITEKTÚRA	
OBJEKT:		
MIERKA:	1 : 50	
DÁTUM:	Issue Date	
FORMÁT:		
		Č. VÝKR.: 03

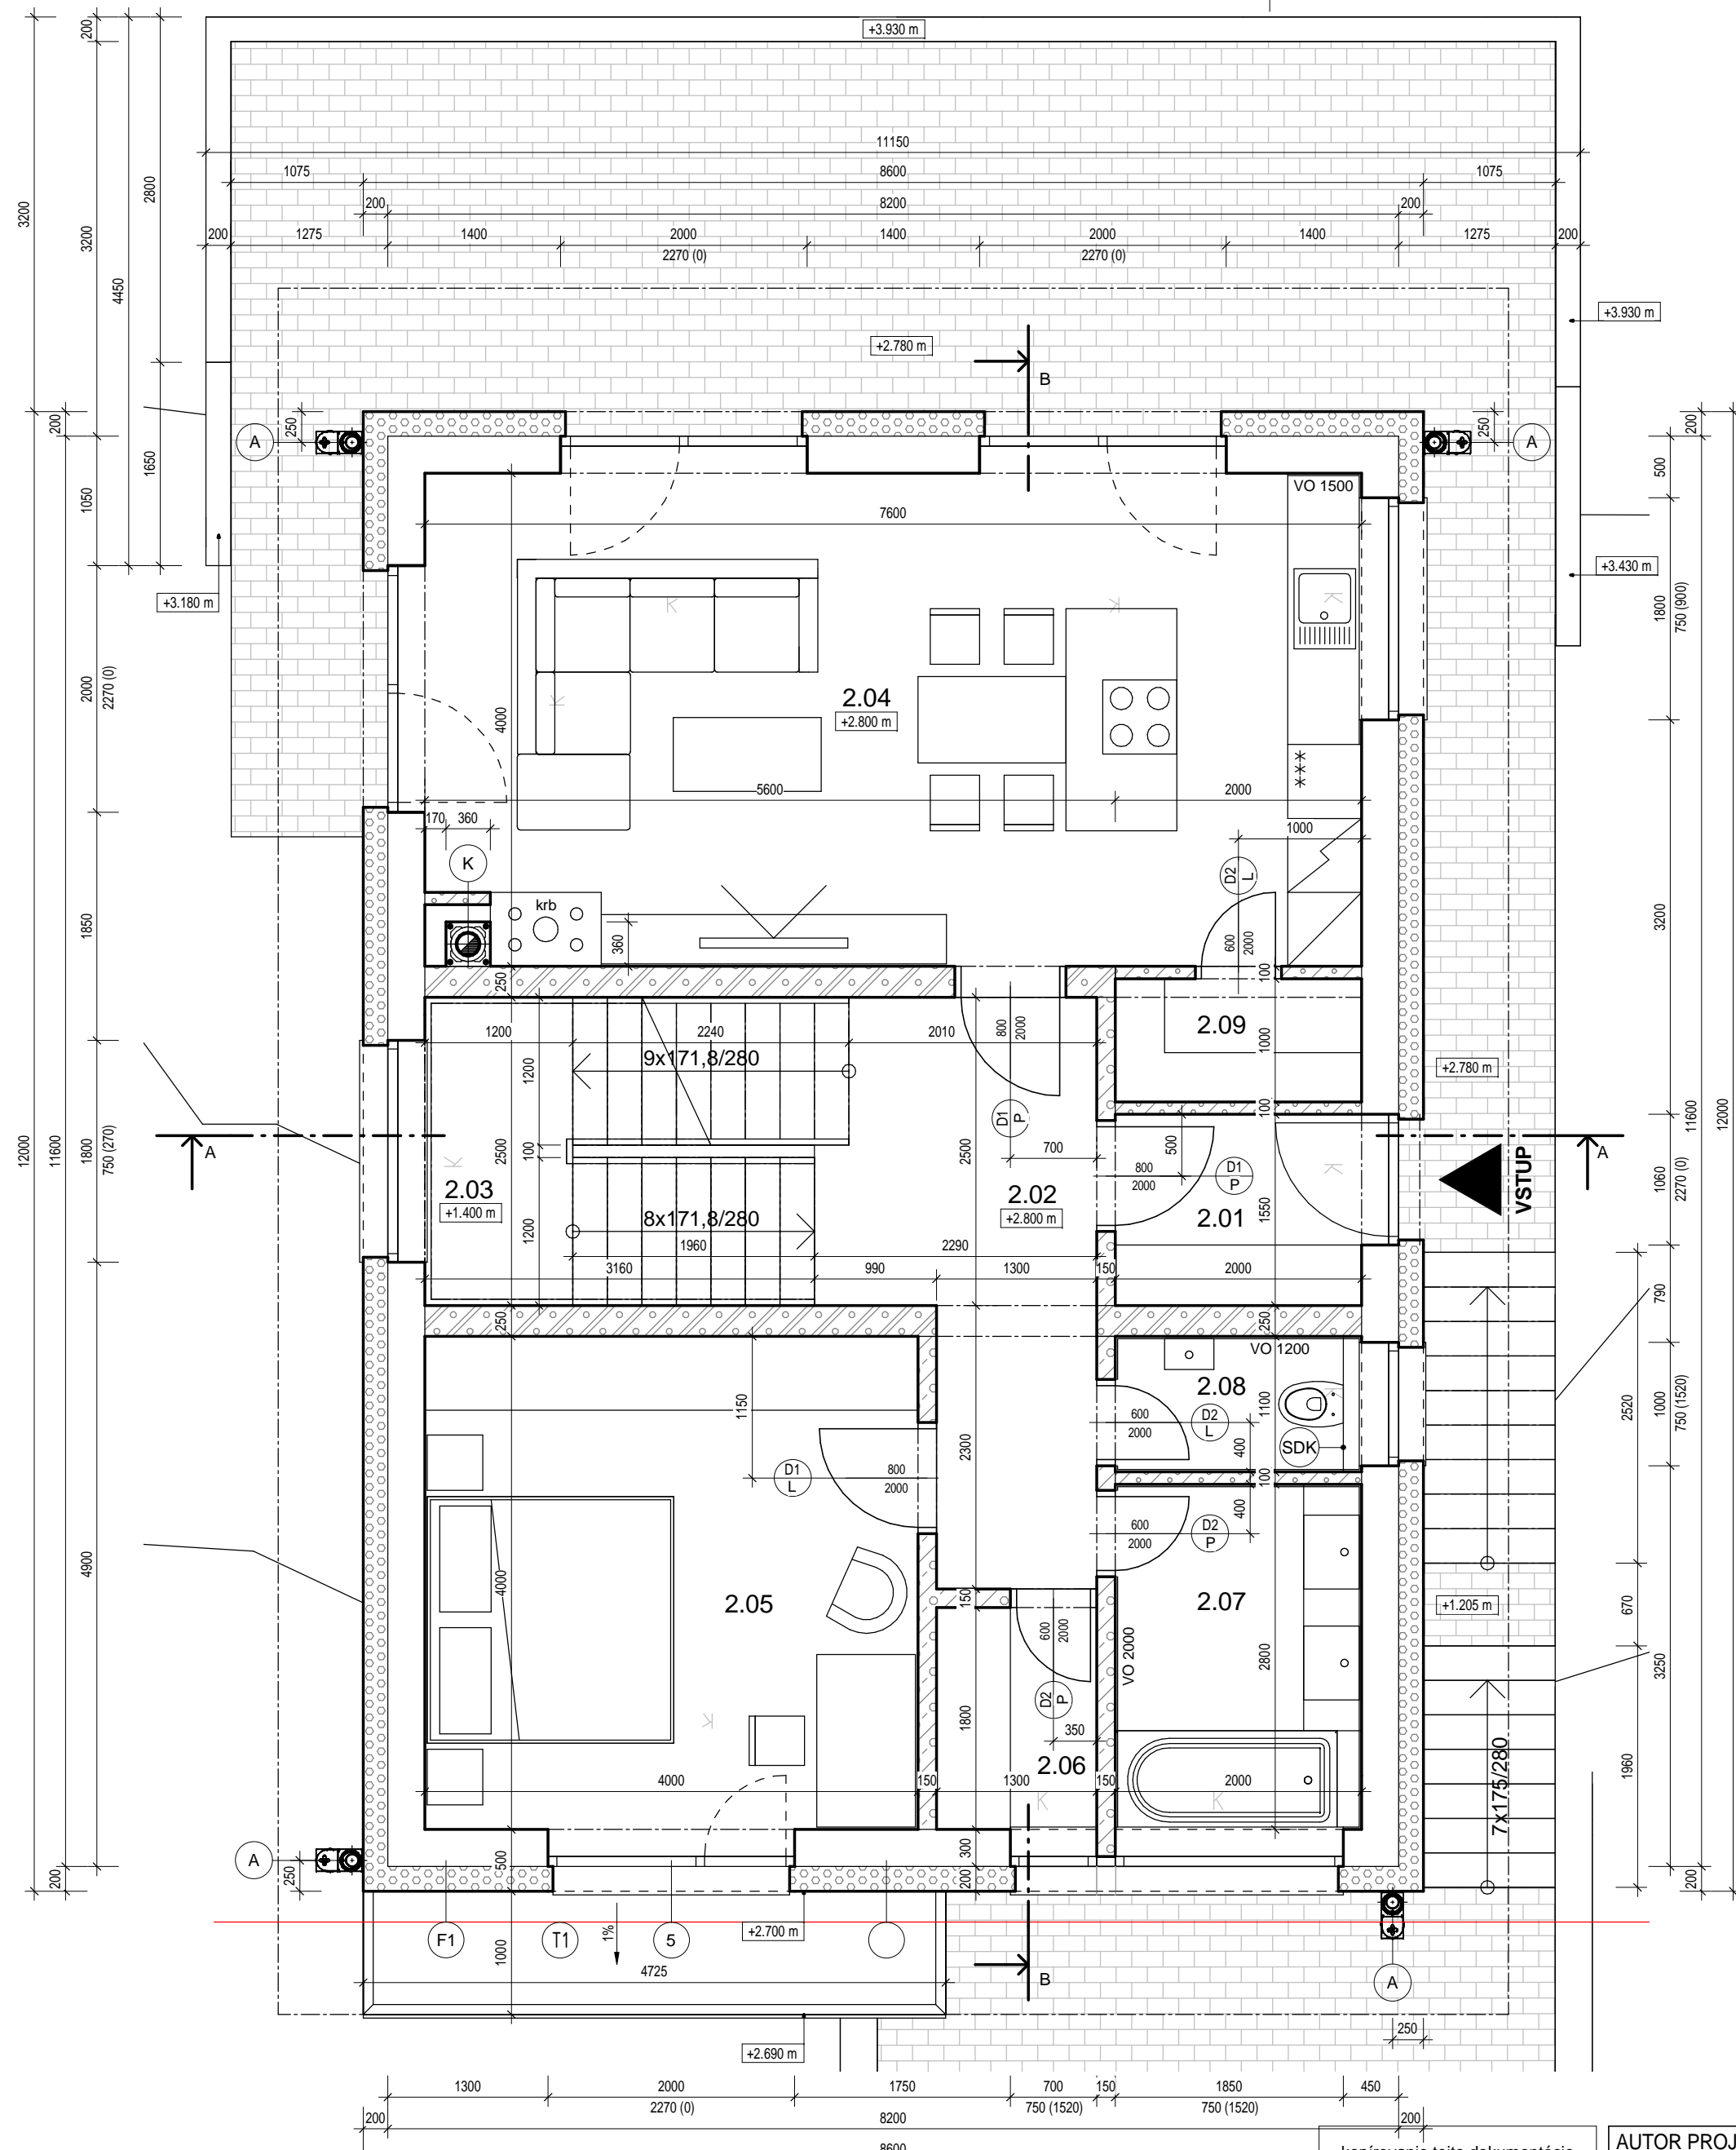

LEGENDA MATERIÁLOV:

- ŽELEZOBETÓNOVÉ KONŠTRUKCIE
- KONŠTRUKCIE Z DT TVÁRNIC HR. 300mm
- MURIVO Z TVÁRNIC PORFIX HR. 300mm
- MURIVO Z TVÁRNIC PORFIX HR. 250mm
- MURIVO Z TVÁRNIC PORFIX HR. 150mm
- MURIVO Z TVÁRNIC PORFIX HR. 100mm
- TEPELNÁ IZOLÁCIA - ISOVER EPS PERIMETER HR. 120mm
- TEPELNÁ IZOLÁCIA - ISOVER EPS GREYWALL HR. 200mm
- SDK SDK PREDSTENA
- O01-Ox OKNÁ / VSTUPNÉ DVERE
- D01-Dx INTERIÉROVÉ DVERE
- K KOMÍN JEDNOPRIEDUCHOVÝ SCHIEDEL STABIL
- F01-Fx FASÁDY PODĽA VÝPISU SKLADIEB
- A ZVISLÝ DAŽĎOVÝ ZVOD Ø100mm, POZINK. OCEĽ, RAL 7024
- A1 LAPAČ STREŠNÝCH NAPLAVENÍN HL 660E
- C1 SPEVNENÉ PLOCHY - POCHÔDZNE
- C2 SPEVNENÉ PLOCHY - POJAZDNÉ
- ŠTRK, OKRÚHLIAKY - OKAPOVÝ CHODNÍK
- HYDROIZOLÁCIA PODĽA POPISU SKLADBY
- NOPOVÁ FÓLIA
- RASTLÝ TERÉN

VÝKAZ MIESTNOSTÍ 2.NP

ČÍSLO	NÁZOV	PLOCHA	PODLAHA	STENY	STROP	POZNÁMKA
2.01	Predsieň	3.10 m ²	Ker. dlažba	int. om. hladká	int. om. hladká	ker. soklík 100mm
2.02	Chodba	8.38 m ²	Pláv. podlaha	int. om. hladká	int. om. hladká	
2.03	Schodisko	8.24 m ²	Ker. dlažba	int. om. hladká	int. om. hladká	
2.04	Obývacia izba	29.54 m ²	Pláv. podlaha	int. om. hladká	int. om. hladká	kuch. obkl. 1500mm
2.05	Izba	16.00 m ²	Pláv. podlaha	int. om. hladká	int. om. hladká	
2.06	Šatník	2.34 m ²	Pláv. podlaha	int. om. hladká	int. om. hladká	
2.07	Kúpeľňa	5.60 m ²	Ker. dlažba	ker. obklad	int. om. hladká	obkl. v. 2000mm
2.08	WC	2.20 m ²	Ker. dlažba	ker. obkl. /int. om.	int. om. hladká	obkl. v. 1200mm
2.09	Komora	2.00 m ²	Ker. dlažba	int. om. hladká	int. om. hladká	ker. soklík 100mm
		77.40 m ²				

kopírovanie tejto dokumentácie bez súhlasu autora je trestné podľa §21. odst. d) Zákona č. 34/2001 Z.z


pečiatka

AUTOR PROJ.:	Designer
ZODP. PROJ.:	Ing. VÁCLAV FIRST
PROJEKTANT:	Author
INVESTOR:	Owner
MIESTO STAVBY:	Enter address here
STAVBA:	Project Name
VÝKRES:	Unnamed




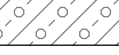











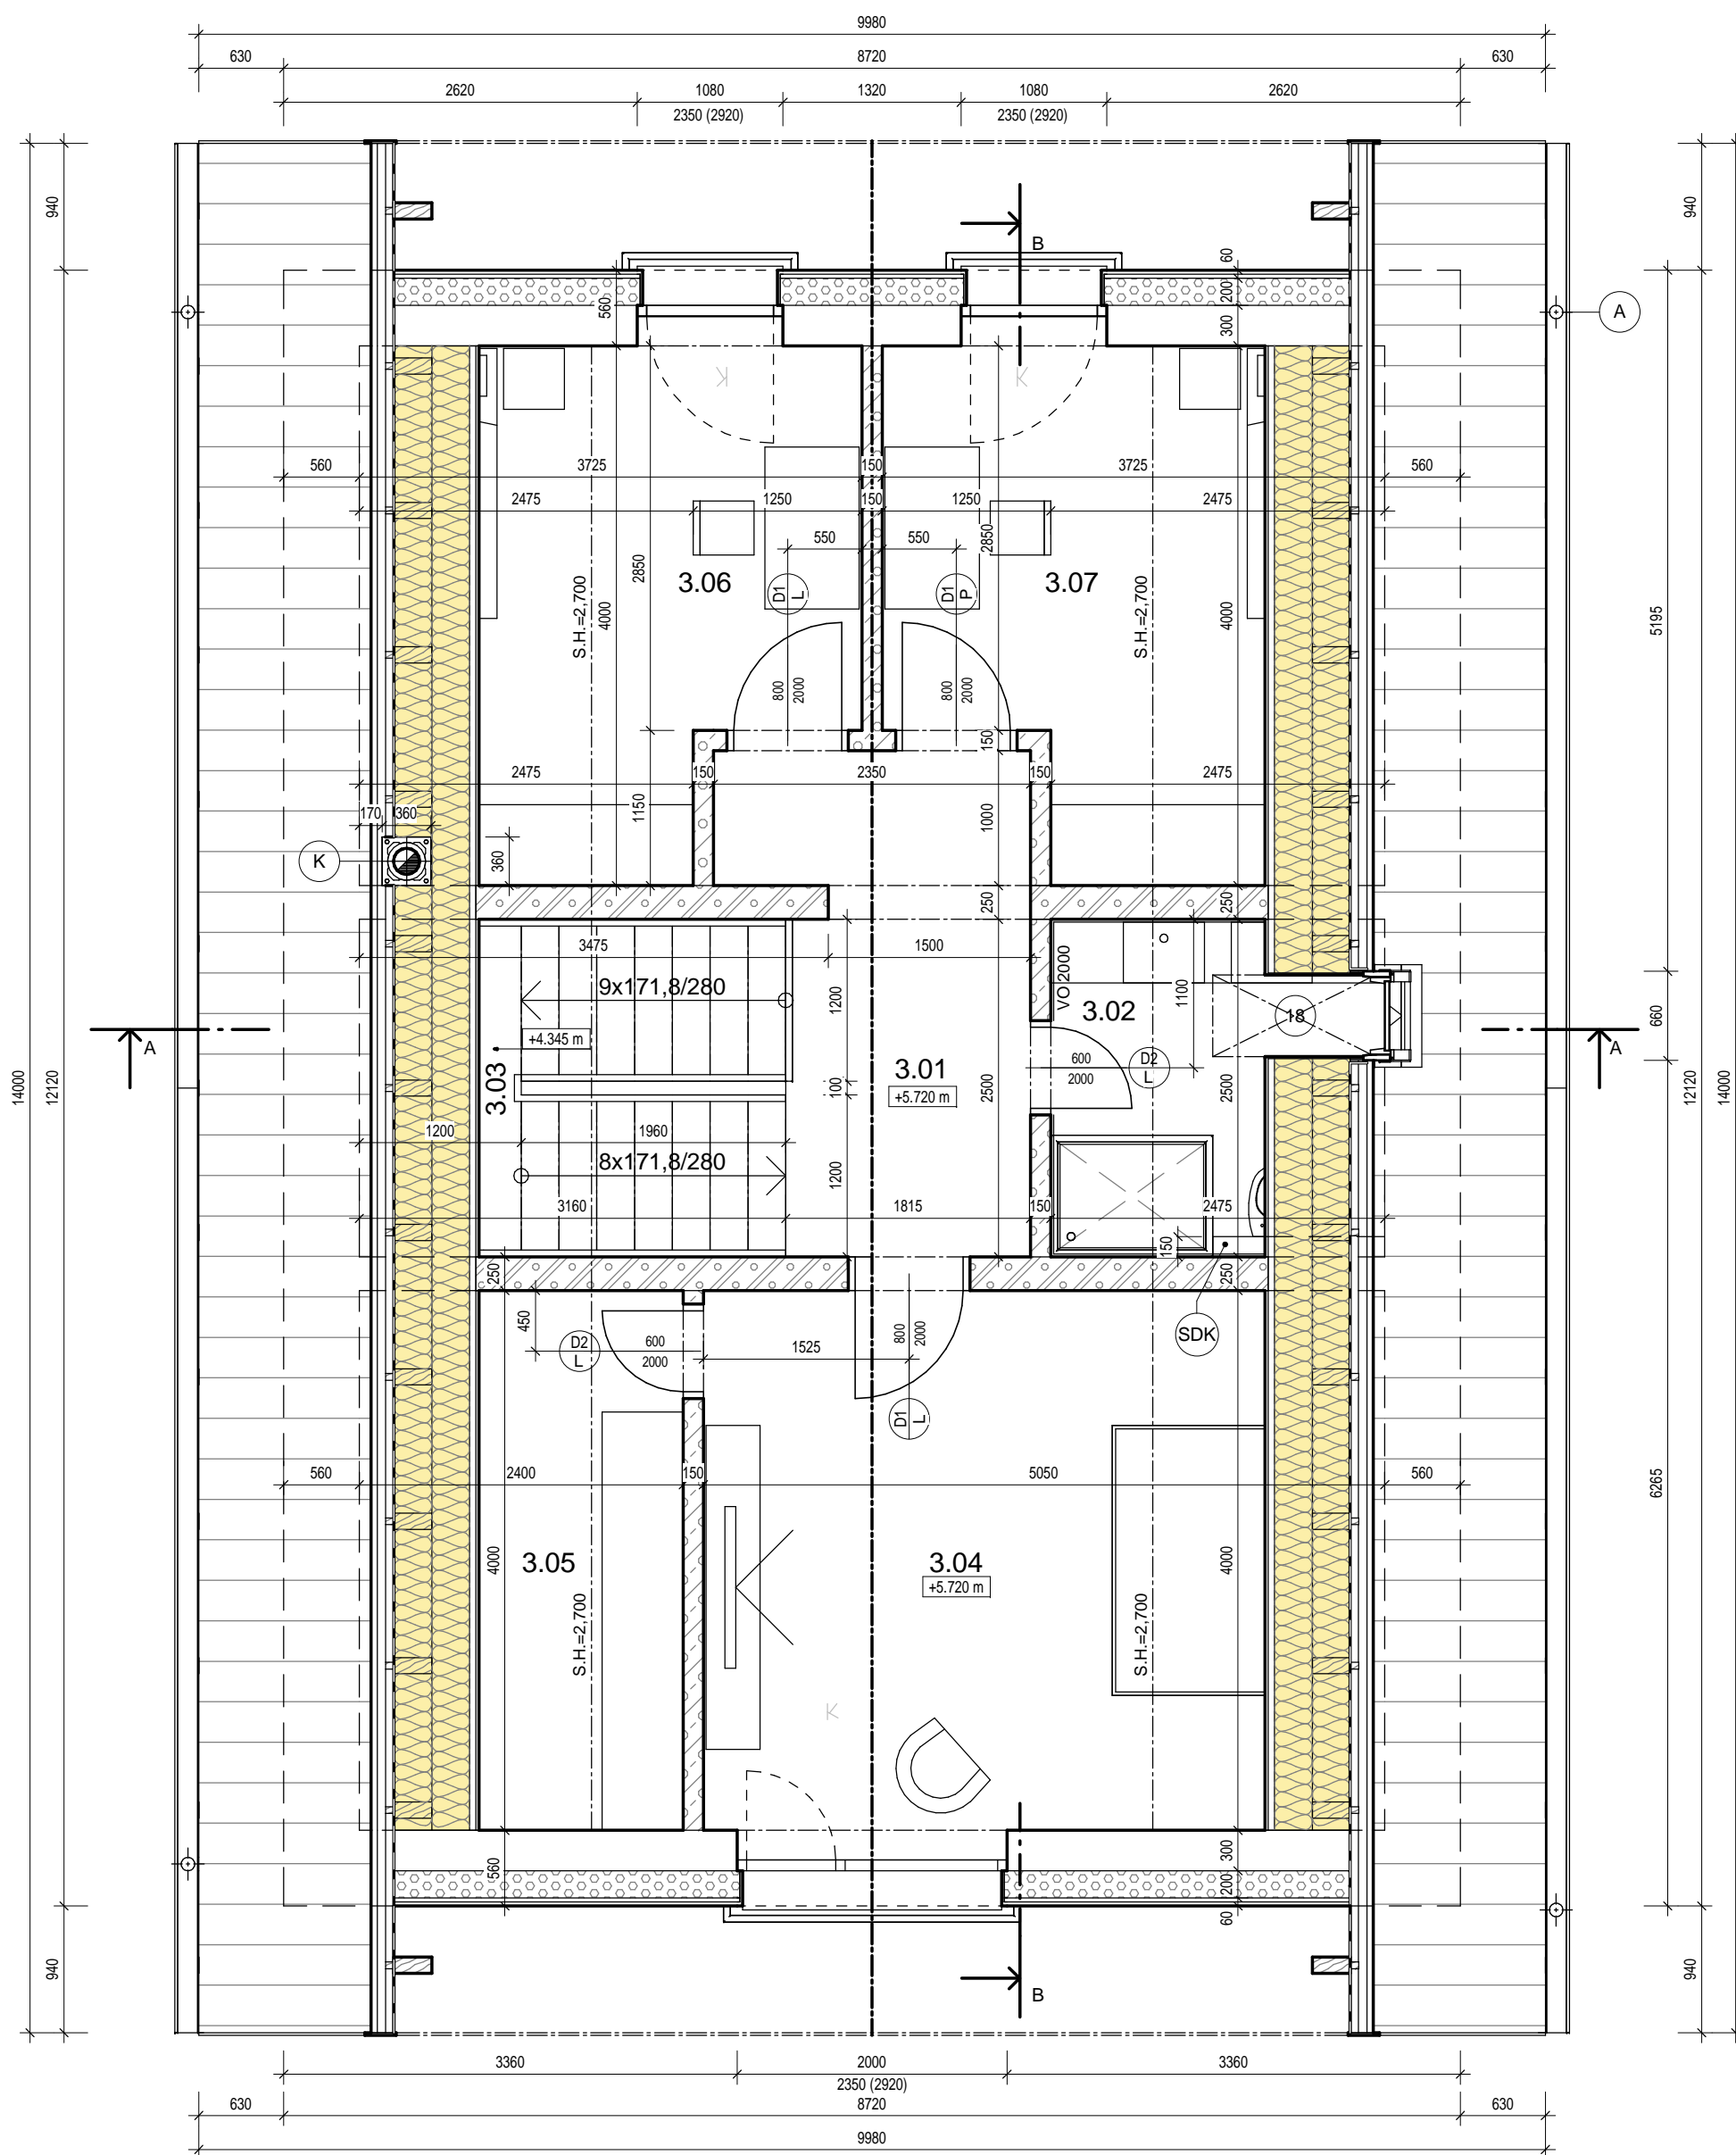


±0,000= m.n.m BPV

Ateliér FS s.r.o.
Hviezdoslavova 106
Vyšný Kubín
Office: Radlinského 29
026 01 Dolný Kubín
+421 903 516 431

STUPEŇ:	Project Status	Č. PARÉ:
PROFESIA:	ARCHITEKTÚRA	
OBJEKT:		
MIERKA:	1 : 50	
DÁTUM:	Issue Date	Č. VÝKR.: 04
FORMÁT:		

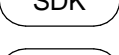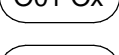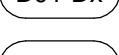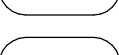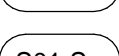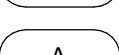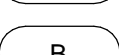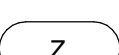

LEGENDA MATERIÁLOV:

-  ŽELEZOBETÓNOVÉ KONŠTRUKCIE
-  MURIVO Z TVÁRNIC PORFIX HR. 300mm
-  MURIVO Z TVÁRNIC PORFIX HR. 250mm
-  MURIVO Z TVÁRNIC PORFIX HR. 150mm
-  MURIVO Z TVÁRNIC PORFIX HR. 100mm
-  DREVENÉ KONŠTRUKCIE
-  TEPELNÁ IZOLÁCIA - ISOVER EPS GREYWALL HR. 200mm
-  TEPELNÁ IZOLÁCIA - ISOVER EPS GREYWALL HR. 200mm
-  SDK PREDSTENA
-  OKNÁ / VSTUPNÉ DVERE
-  INTERIÉROVÉ DVERE
-  KOMÍN JEDNOPRIEDUCHOVÝ SCHIEDEL STABIL
-  FASÁDY PODĽA VÝPISU SKLADIEB
-  STRECHY PODĽA VÝPISU SKLADIEB
-  ZVISLÝ DAŽĎOVÝ ZVOD Ø100mm, POZINK. OCEĽ, RAL 7024
-  DAŽĎOVÝ ŽLAB š. 150mm, POZINK. OCEĽ, RAL 7024
-  ZÁBRADLIE - ZÁMOČNÍCKY VÝROBOK
-  HYDROIZOLÁCIA PODĽA POPISU SKLADBY

VÝKAZ MIESTNOSTÍ PODKROVIE

ČÍSLO	NÁZOV	PLOCHA	PODLAHA	STENY	STROP	POZNÁMKA
3.01	Chodba	7.26 m ²	Pláv. podlaha	int. om. hladká	SDK + stierka	
3.02	Kúpeľňa	6.19 m ²	Ker. dlažba	ker. obklad	SDK + stierka	obkl. v. 2000mm
3.03	Schodisko	7.90 m ²	Ker. dlažba	int. om. hladká	SDK + stierka	
3.04	Spáľňa	20.20 m ²	Pláv. podlaha	int. om. hladká	SDK + stierka	
3.05	Šatník	9.60 m ²	Pláv. podlaha	int. om. hladká	SDK + stierka	
3.06	Izba	13.46 m ²	Pláv. podlaha	int. om. hladká	SDK + stierka	
3.07	Izba	13.46 m ²	Pláv. podlaha	int. om. hladká	SDK + stierka	
		78.08 m ²				

kopírovanie tejto dokumentácie bez súhlasu autora je trestné podľa §21. odst. d) Zákona č. 34/2001 Z.z

pečiatka

AUTOR PROJ.:	Designer
ZODP. PROJ.:	Ing. VÁCLAV FIRST
PROJEKTANT:	Author
INVESTOR:	Owner
MIESTO STAVBY:	Enter address here
STAVBA:	Project Name
VÝKRES:	Unnamed

±0,000= m.n.m BPV

 Ateliér FS s.r.o.
Hviezdoslavova 106
Vyšný Kubín
Office: Radlinského 29
026 01 Dolný Kubín
+421 903 516 431

STUPEŇ:	Project Status	Č. PARÉ:
PROFESIA:	ARCHITEKTÚRA	
OBJEKT:		
MIERKA:	1 : 50	
DÁTUM:	Issue Date	
FORMÁT:		
		Č. VÝKR.: 05